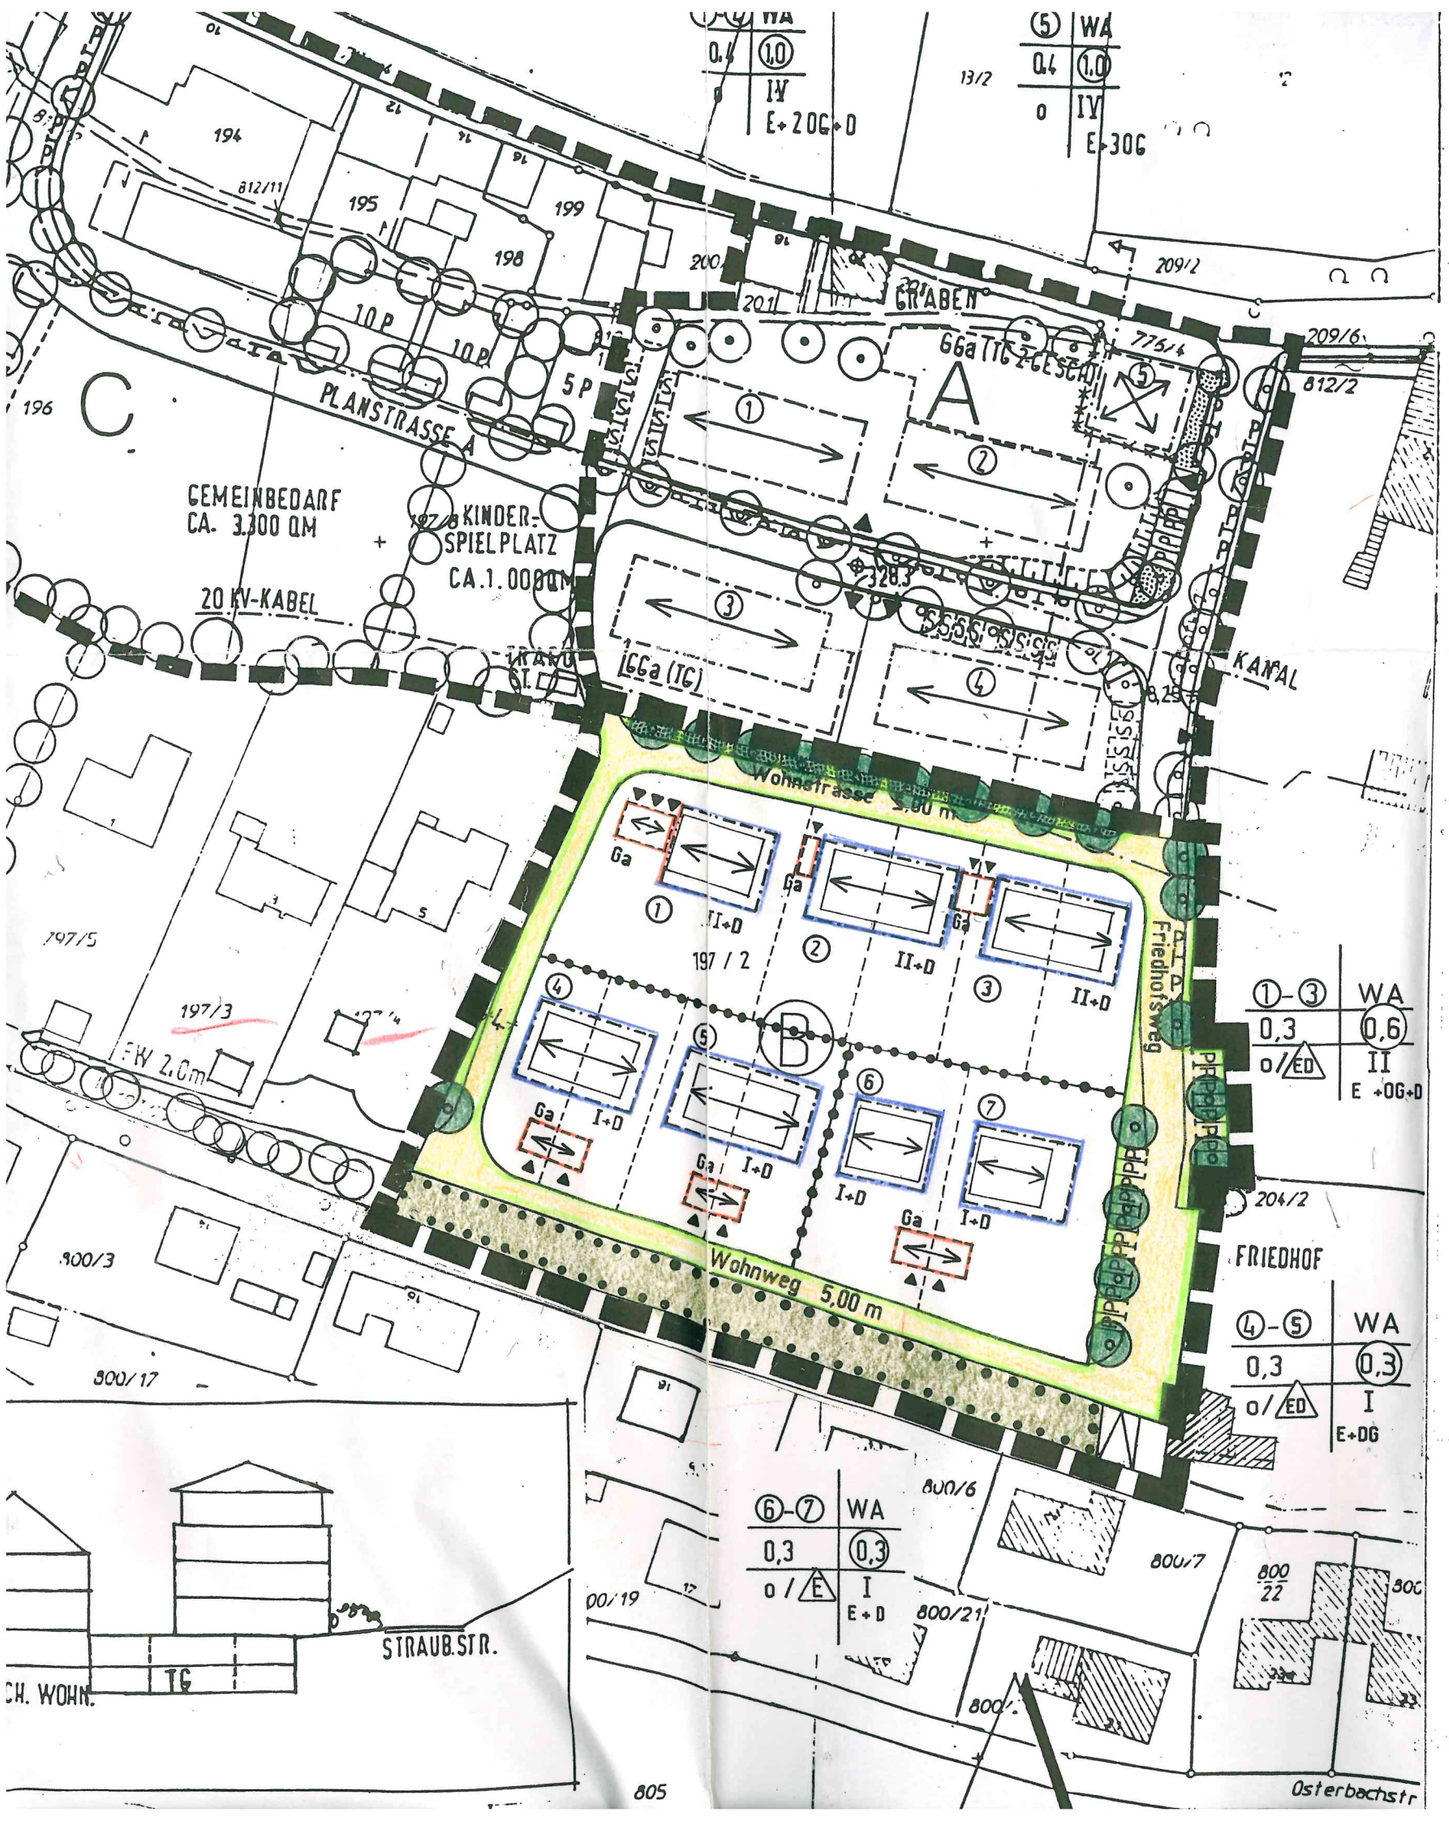

UMGRENZUNG VON FLÄCHEN MIT BINDUNGEN FÜR BEPFLANZUNGEN UND FÜR DIE ERHALTUNG VON BÄUMEN UND STRÄUCHERN

GRENZE DES RÄUMLICHEN GELTUNGSBEREICHES DES BEBAUUNGSPLANES

ZUFAHRT

ABGRENZUNG DES MASSES DER NUTZUNG INNERHALB EINES BAUGEBIETS

B — BEZEICHNUNG DES BEBAUUNGSPLAN-TEILABSCHNITTES

P — ÖFFENTLICHER PARKPLATZ

HINWEISE

VORGESCHLAGENE GEBÄUDE

VORH. GRUNDSTÜCKSGRENZEN

VORGESCHLAGENE GRUNDSTÜCKSGRENZEN

197/2 — FLURSTÜCKSNUMMER

4 — MASSZAHL

① — NUMMER DER GEBÄUDEEINHEIT

Ga — GARAGE

TREPPE (BESTAND)

NACHRICHTLICHE ÜBERNAHME (KABEL)